


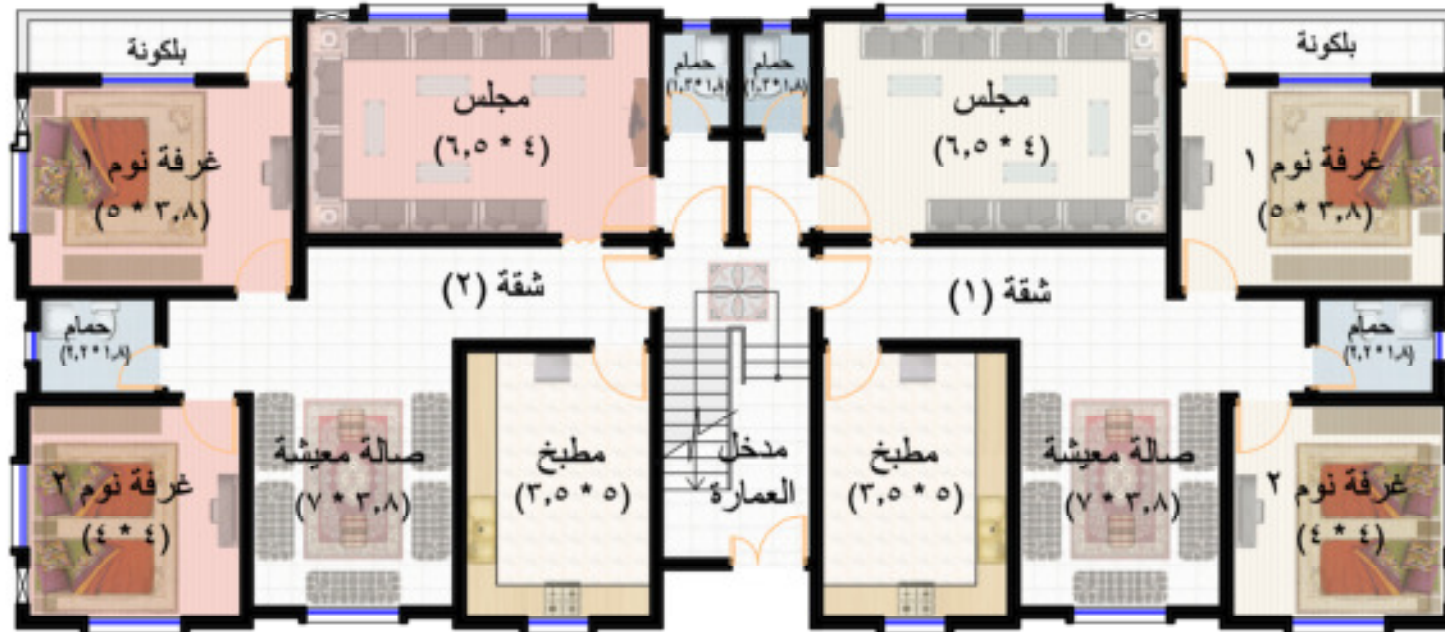

عمارة نموذج (1)

مساحة الشقة 100 م²

مخطط الدور الأرضي

الجمهورية اليمنية - المهرة - العيصية
714411993 - 774411993 - 734411993
info@almarina.co www.almarina.com

مشروع مدينة
المارينا السكنية
والترفيهية

عمارة نموذج (1)

اسم الوحدة :

مخطط الدور الأرضي

رقم الوحدة	التاريخ	مقياس الرسم
00	نوفمبر 2021	1 : 100

نوع المخطط : معماري